Разбивочный план

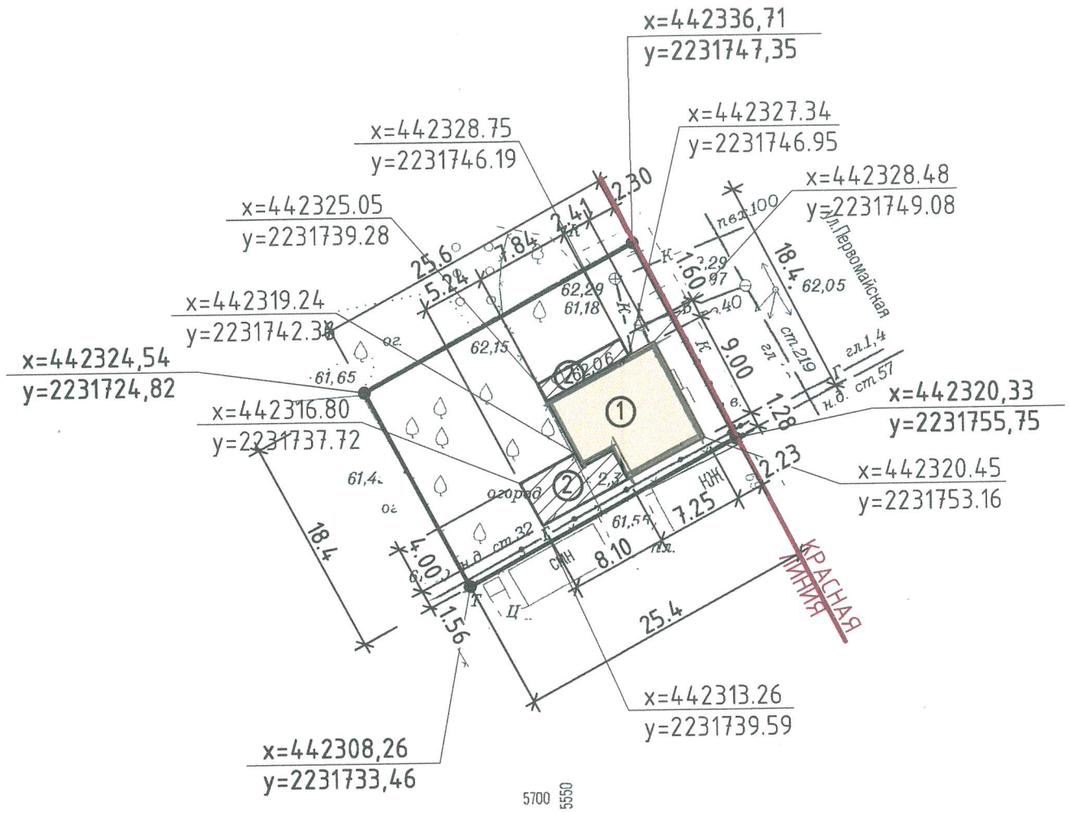

Ситуационный план

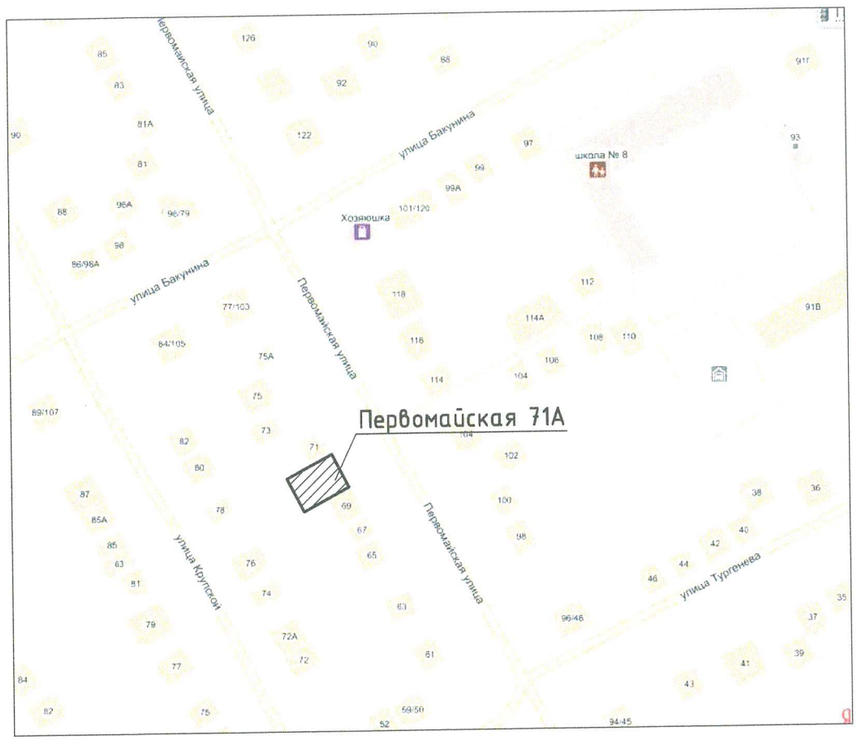

Условные обозначения

- граница земельного участка
- ① – существующий жилой дом
- ② – пристраиваемая часть

Примечание

1. Схема планировочной организации земельного участка разработана на топографической основе, выполненой ФГУП "Южное АГП" .
2. Стена, обращенная к смежному участку (Первомайская, 69) в ходе реконструкции выполняется без оконных проемов.

						Заказчик: Стеценко И.Ф.		
						Реконструкция индивидуального жилого дома по ул. Первомайская 71А, в г. Новочеркасске		
Изм	Кол.	Док	Лист	Подп.	Дата	Схема планировочной организации земельного участка	Стадия	Лист	Листов
Начальник		Тумасов А.А.			21.12.20		П	1	1
Инженер		Фолынскова О.В.				Разбивочный план	НИИ «Строительные технологии» ЮРГПУ (НПИ)		