



**СХЕМА ПЛАНИРОВОЧНОЙ ОРГАНИЗАЦИИ  
ЗЕМЕЛЬНОГО УЧАСТКА**

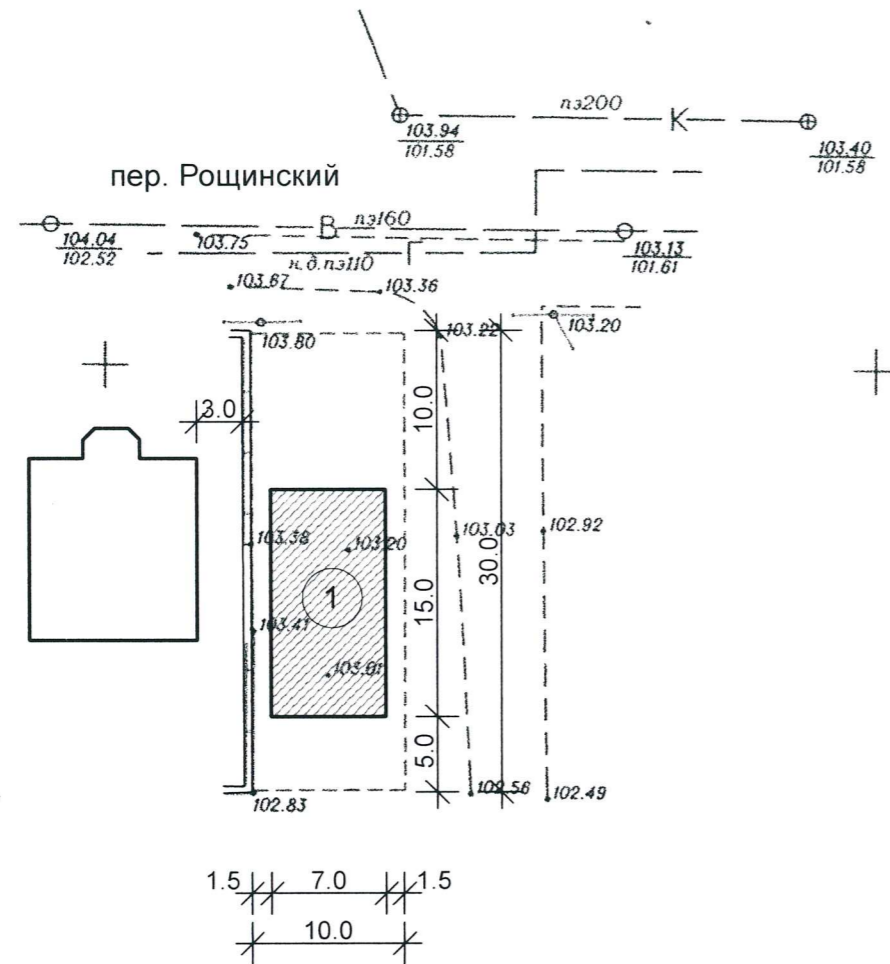

**Условные обозначения**

- ① Проектируемый жилой дом
- Граница участка

**Ситуационный план**

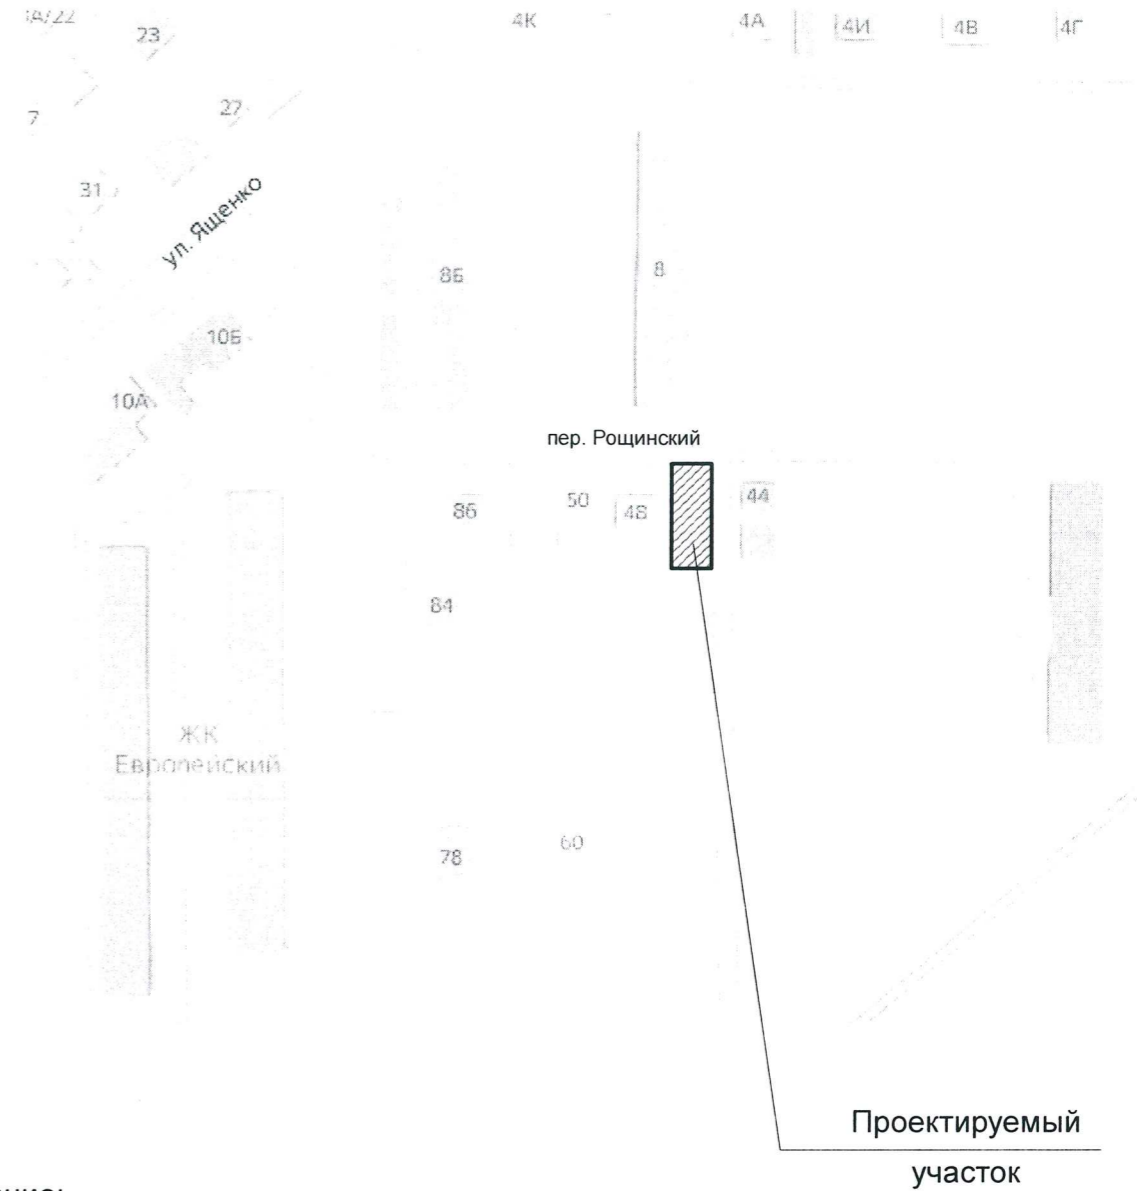

**Примечание:**

1. Схема планировочной организации земельного участка по адресу: примерно 600 м к юго-востоку от автовокзала (кадастровый номер участка 61:55:0011007:1252), разработана для рассмотрения на комиссии по отклонению от предельных параметров разрешенного строительства, реконструкции объектов капитального строительства.

						Заказ: 107 П-2021		
						Заказчик: Ю.И. Цыганкова		
Изм.	Код уч.	Лист	№ док.	Подп.	Дата	Стадия	Лист	Листов
						ЭП	1	1
Нач. отд.		Пачулия В.К.				Строительство одноэтажного жилого дома по адресу: примерно 600 м к юго-востоку от автовокзала		
Архитектор		Пачулия В.К.				Схема планировочной организации земельного участка М 1:500		
Директор		Исаева Е.Э.				Ситуационный план		
						МУП "АПБ" г. Новочеркасск 2021 г.		