



**СХЕМА ПЛАНИРОВОЧНОЙ ОРГАНИЗАЦИИ  
ЗЕМЕЛЬНОГО УЧАСТКА**

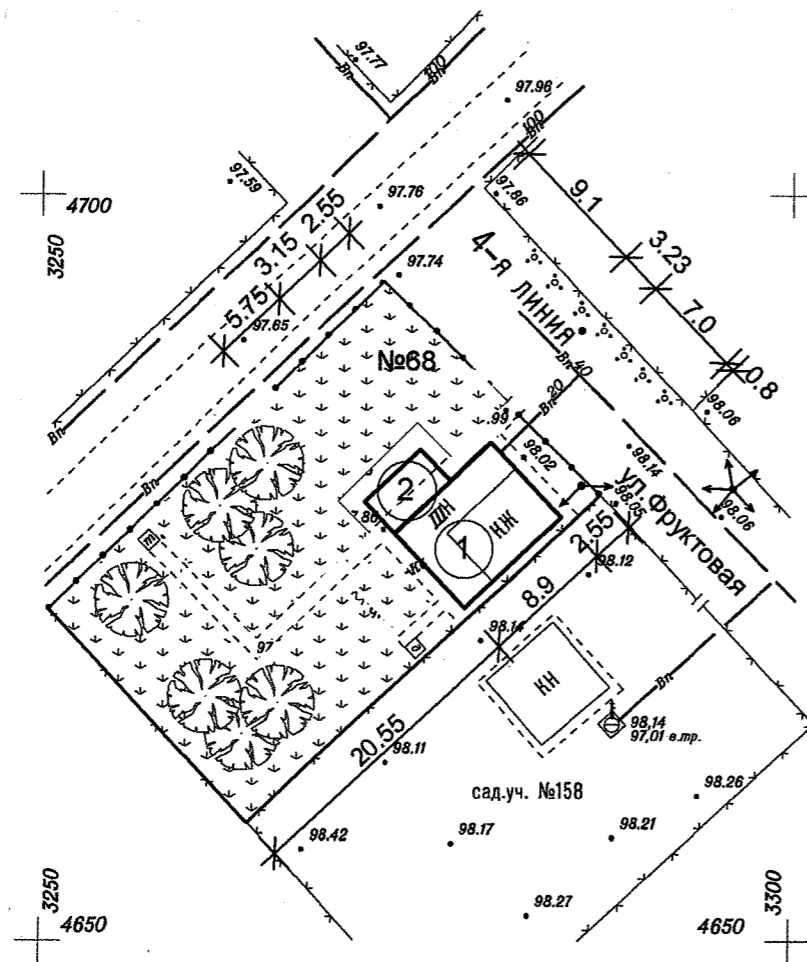

**Условные обозначения**

- ① Реконструируемый жилой дом (надстройка мансардного этажа)
- ② Проектируемая одноэтажная пристройка к реконструируемому жилому дому
- Граница участка
- Сад, газон

**Ситуационный план**

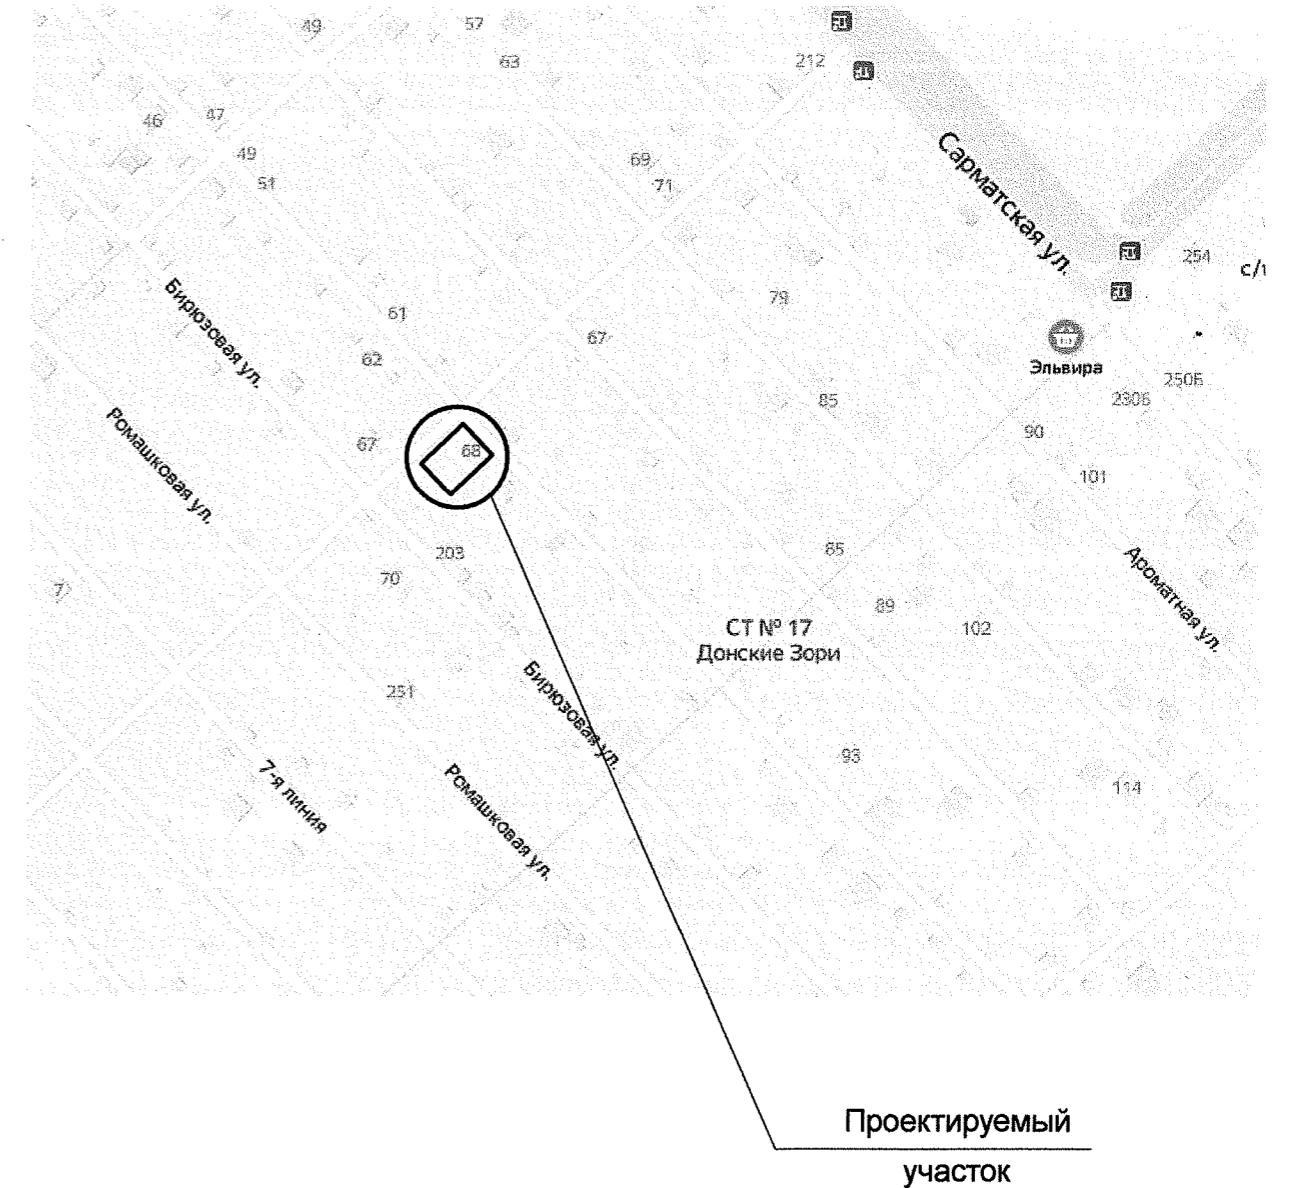

**Примечание:**

1. Схема планировочной организации земельного участка по адресу ул. Фруктовая, 68, разработана для рассмотрения на комиссии по отклонению от предельных параметров разрешенного строительства, реконструкции объектов капитального строительства.  
Расстояние от реконструируемого жилого дома до нежилого строения на уч. № 158 - 4.75м, оконные проемы со стороны уч. №158 отсутствуют.

						Заказ: 241 П-2019		
						Заказчик: А.В. Сизов		
Изм.	Код уч.	Лист	№ док.	Подп.	Дата	Реконструкция одноэтажного жилого дома по адресу: ул. Фруктовая, 68		
						Стадия	Лист	Листов
Нач. отд.		Пачулия В.К.				ЭП	1	1
Архитектор		Пачулия В.К.				МУП "АПБ" г. Новочеркасск 2019 г.		
Директор		Исаева О.В.				Схема планировочной организации земельного участка М 1:500 Ситуационный план		