
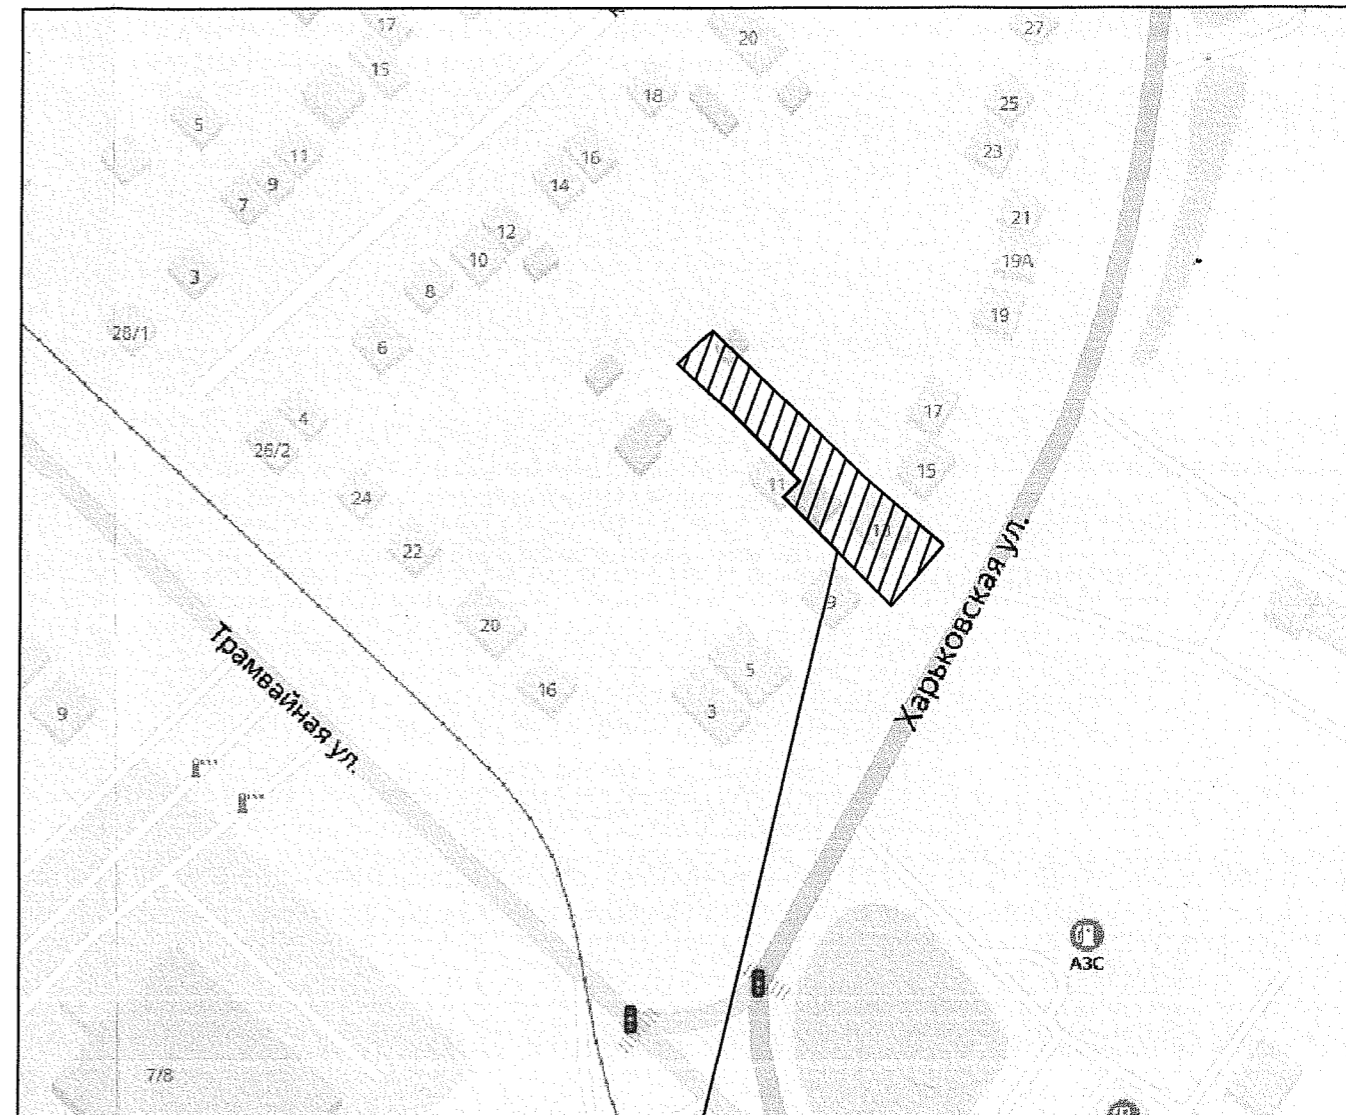




Схема планировочной организации земельного участка М 1:500

Ситуационный план

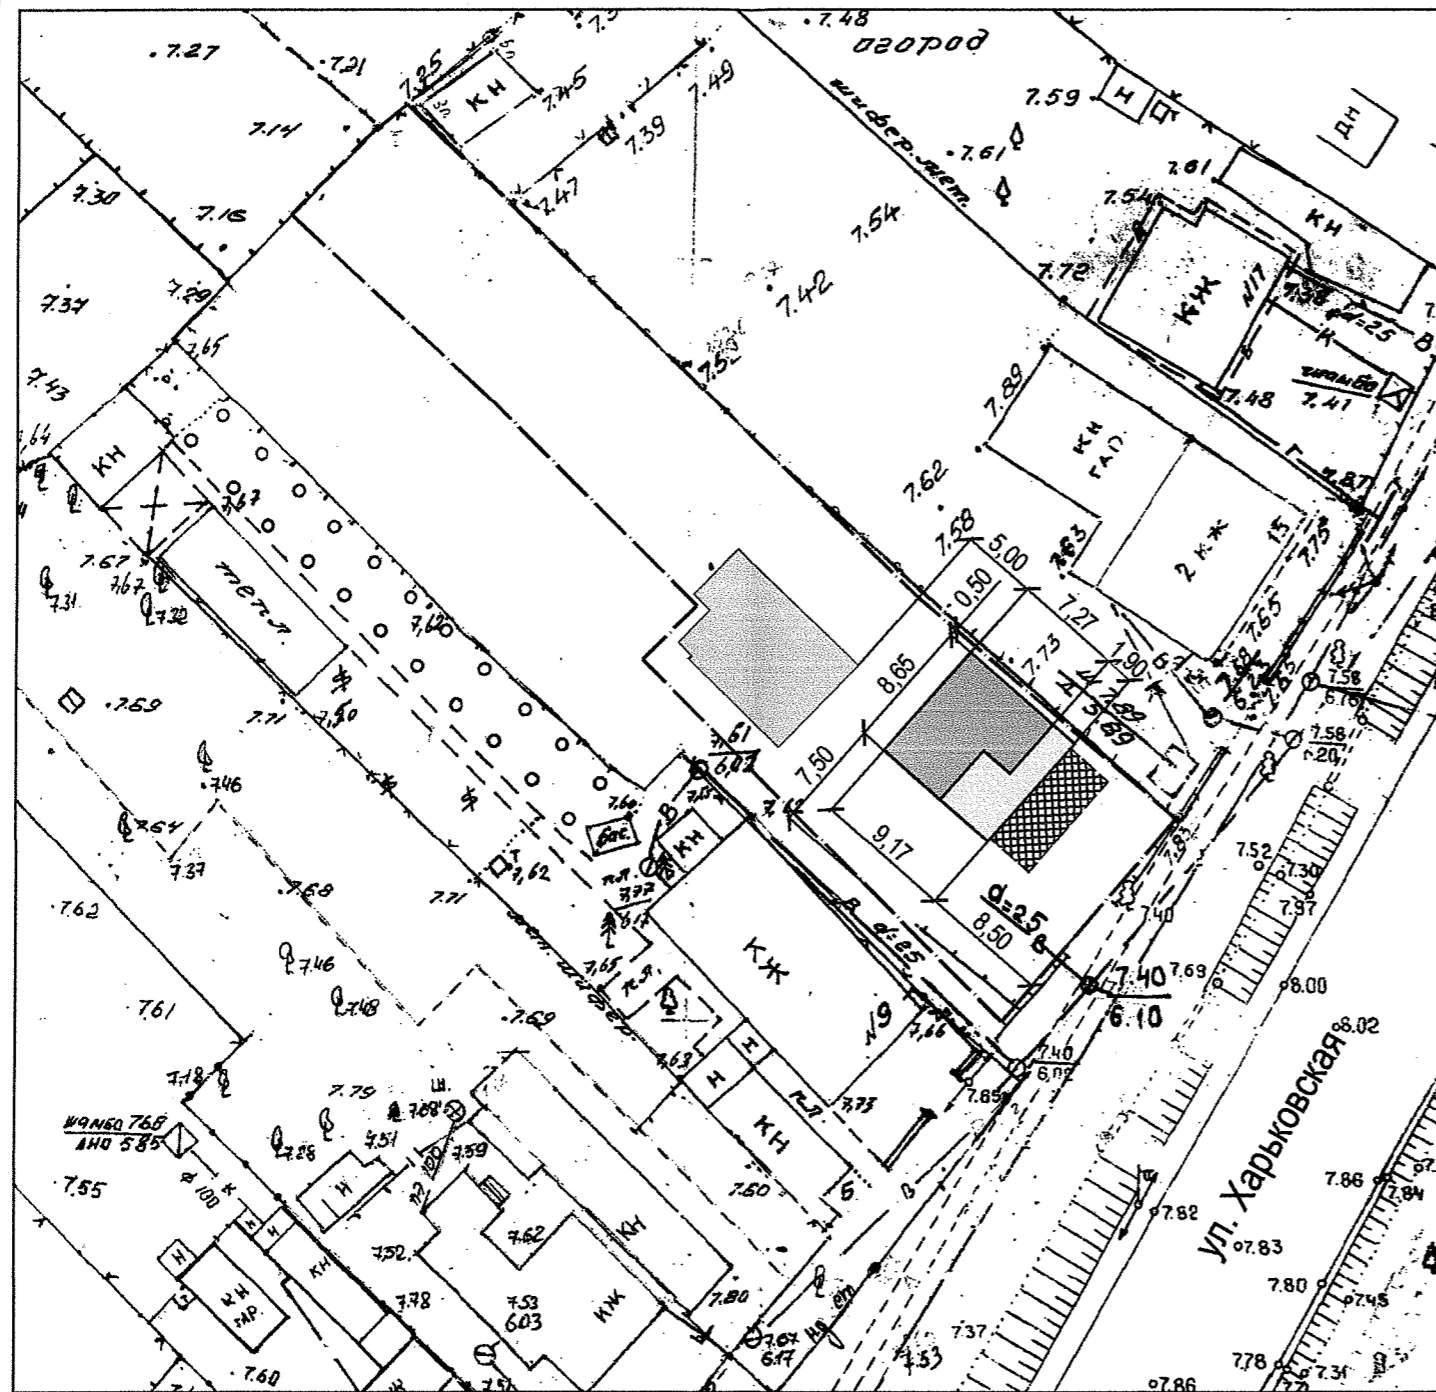

Участок расположения проектируемого объекта

Дом расположен на участке таким образом, что расстояние до северо-восточной границы составляет - 0,50 м (на соседнем участке располагается дом, расстояние между домами - 8,50 м), до юго-восточной границы участка - 8,50 м, до юго-западной границы - 7,50 м, до северо-западной границы - более 20,00 м.

На рассматриваемом земельном участке 61:55:0021419:23 также находится жилой дом литер "Б". Расстояние между домами литер "А" и литер "Б" - 5,00 м.

Условные обозначения

- граница земельного участка с кадастровым номером 61:55:0021419:23
- существующие конструкции жилого дома литер "А"
- проектируемые перестраиваемые конструкции жилого дома литер "А"
- демонтируемые конструкции жилого дома литер "А"
- существующий на участке дом литер "Б"

Взам. инв. №	
Подп. и дата	

						Заказ: 242П -2019			
						Заказчик: Никитина Л.В.			
Изм.	Кол.	Лист	Недок.	Подп.	Дата	Схема планировочной организации земельного участка по ул. Харьковская, 13	Стадия	Лист	Листов
Разраб.							П	1	1
Нач. отд.						Схема планировочной организации земельного участка М 1:500	МУП "АПБ" г. Новочеркасск 2019		
Директор									