


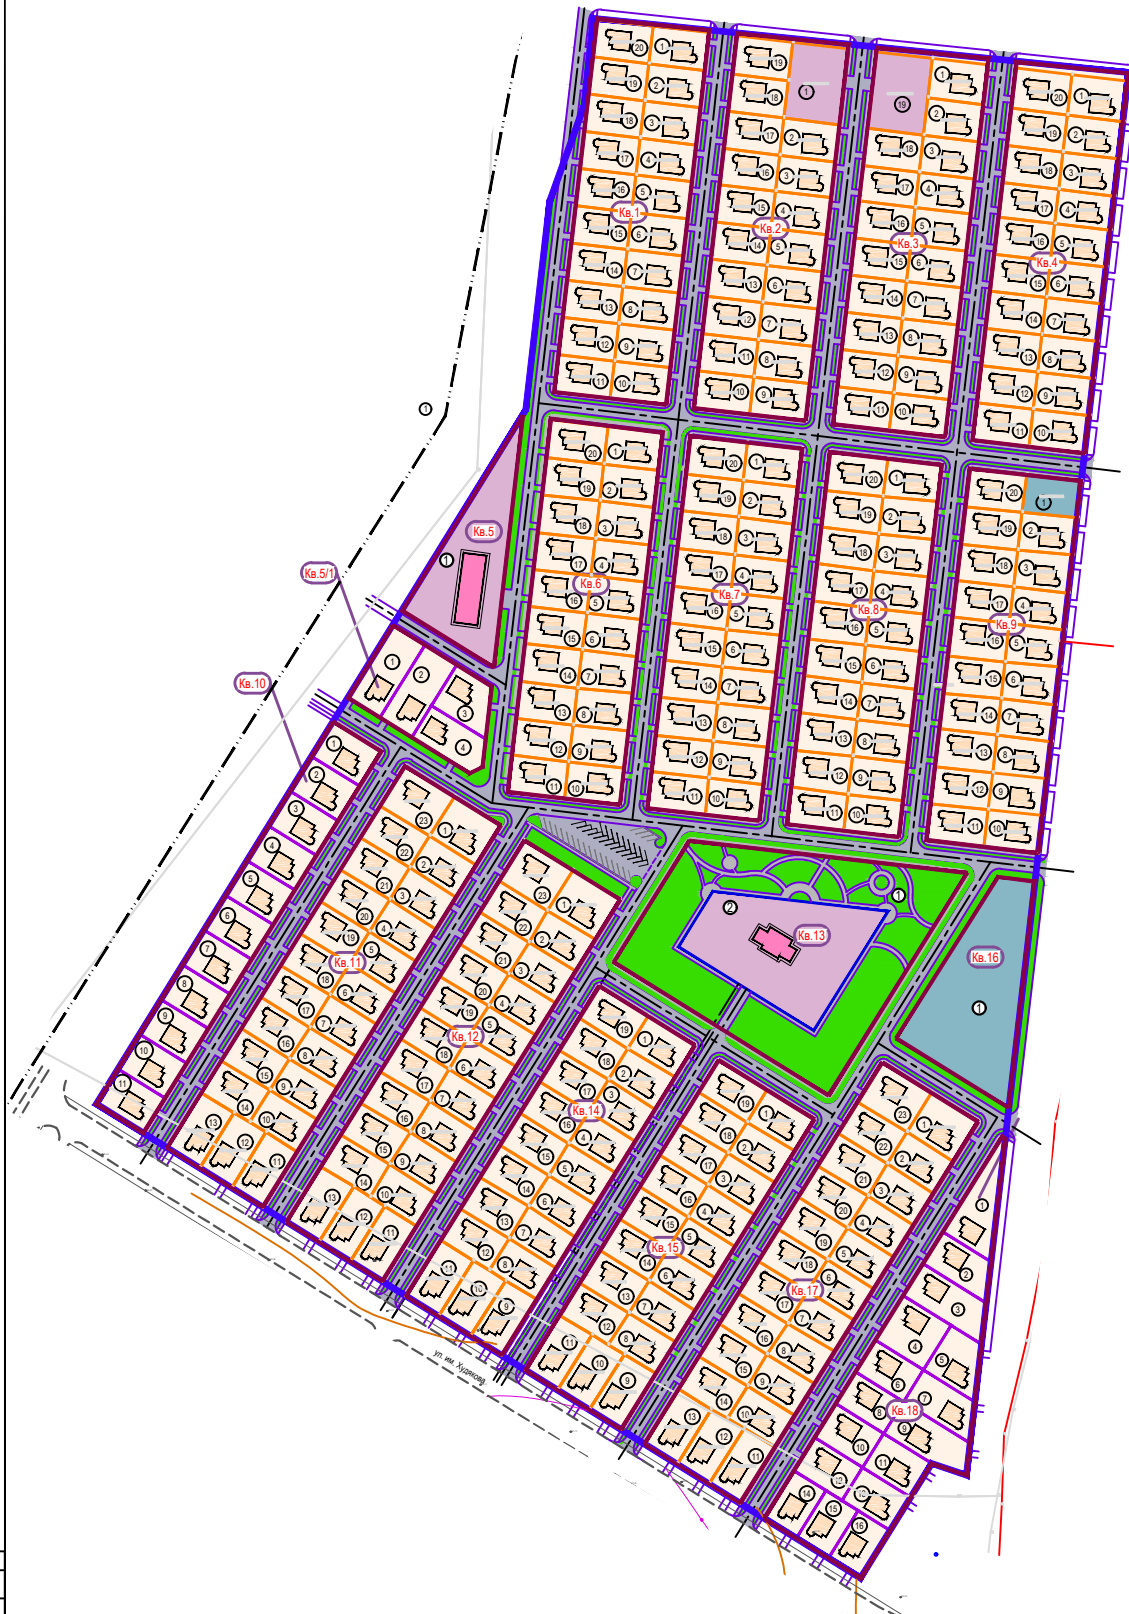

# Схема планировочной организации территории М 1:1000

## Экспликация зданий и сооружений

Номер на плане	Наименование	Примечание
Кв 1	Жилой квартал	
1-20	Участок индивидуальной жилой застройки	12027 м <sup>2</sup>
Кв 2	Жилой квартал	
1	Территория размещения объектов розничной торговли	
2-19	Участок индивидуальной жилой застройки	
Кв 3	Жилой квартал	
1-18	Участок индивидуальной жилой застройки	
19	Территория размещения объектов розничной торговли	
Кв 4	Жилой квартал	
1-20	Участок индивидуальной жилой застройки	
Кв 5	Жилой квартал	
1	Территория размещения объектов розничной торговли	
Кв 5/1	Жилой квартал	
1-4	Участок индивидуальной жилой застройки	
Кв 6	Жилой квартал	
1-20	Участок индивидуальной жилой застройки	
Кв 7	Жилой квартал	
1-20	Участок индивидуальной жилой застройки	
Кв 8	Жилой квартал	
1-20	Участок индивидуальной жилой застройки	
Кв 9	Жилой квартал	
1	Участок коммунальных сооружений	
2-20	Участок индивидуальной жилой застройки	
Кв 10	Жилой квартал	
1-11	Участок индивидуальной жилой застройки	
Кв 11	Жилой квартал	
1-23	Участок индивидуальной жилой застройки	
Кв 12	Жилой квартал	
1-23	Участок индивидуальной жилой застройки	
Кв 13	Квартал социально-общественной застройки	
1	Участок общего пользования (территория парка)	
2	Территория размещения детского дошкольного учреждения на 60 мест	
Кв 14	Жилой квартал	
1-19	Участок индивидуальной жилой застройки	
Кв 15	Жилой квартал	
1-19	Участок индивидуальной жилой застройки	
Кв 16	Квартал коммунальной застройки	
1	Участок размещения инженерных сооружений	
Кв 17	Жилой квартал	
1-23	Участок индивидуальной жилой застройки	
Кв 18	Жилой квартал	
1-16	Участок индивидуальной жилой застройки	



- Условные обозначения**
- Границы проекта планировки
  - Границы равен урвннх земельных участков
  - Границы образованных земельных участков
  - Границы перераспределенных участков
  - Линии градостроительного регулирования
  - Равен утвержденных красных линий
  - Объекты жилой застройки
    - Территория проектируемой индивидуальной жилой застройки высотой 1-3 эт.
  - Объекты общественного назначения
    - Проектируемые территории общественного назначения
  - Объекты коммунально-бытового назначения
    - Проектируемые объекты коммунального хозяйства
  - Объекты транспортной инфраструктуры
    - Проектируемые автомобильные дороги, улицы, проезды
    - Проектируемые пешеходные пути (трогуаы, площадки)
  - Озелененная территория
    - Проектируемое озеленение

Архитектурно-планировочные решения территории на данной схеме отображены схематично. Окончательные проектные решения по определению мест размещения зданий и сооружений, их конфигурации, а также благоустройству открытых пространств, выделенных в проекте планировки, принимаются на последующих стадиях проектирования.

002-2021-ПП									
Урбана. Границы и составные элементы застройки территории (схематично)									
